


# DÉPENDANCE HISTORIQUE & BÂTIMENT R4 (activité à définir)



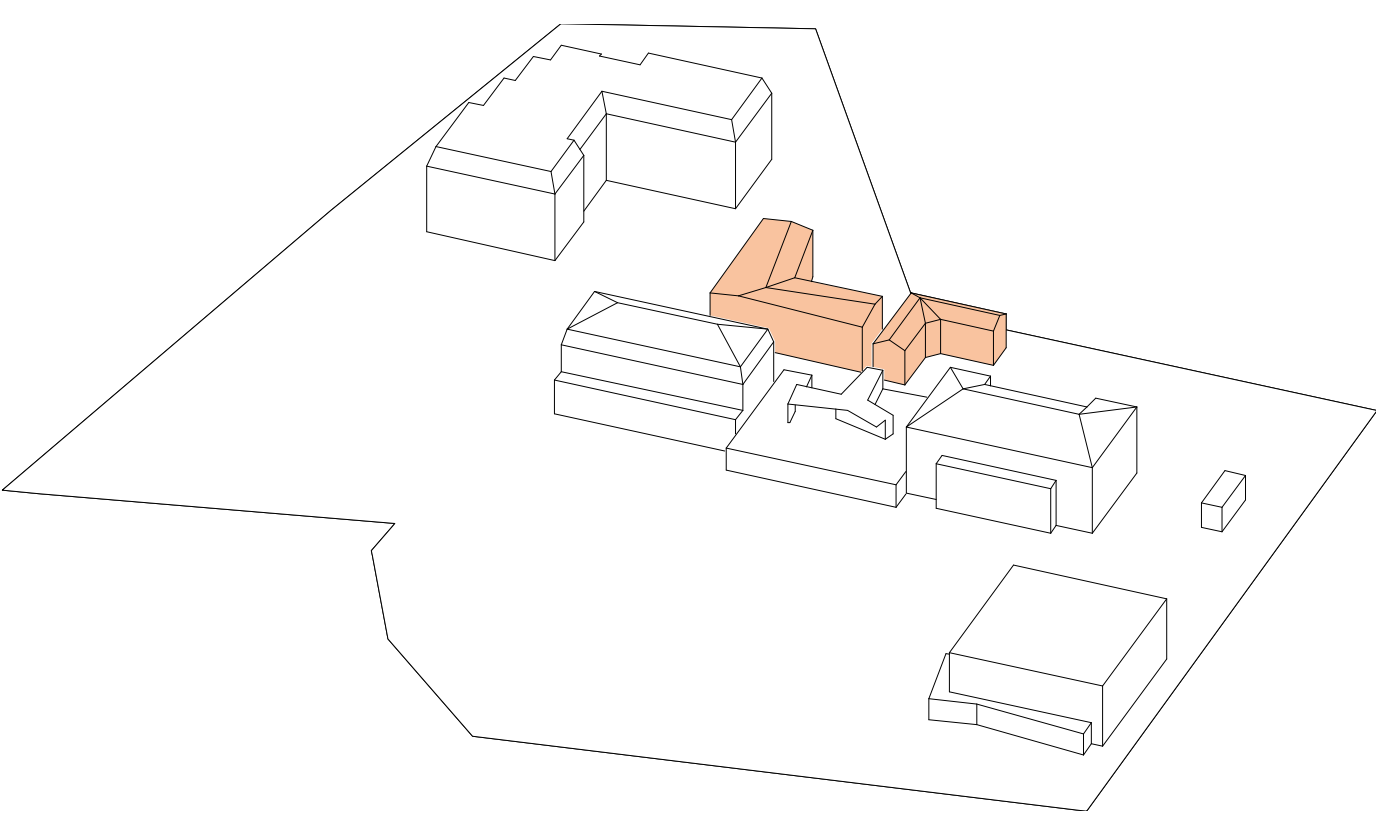


Une extension vers l'ouest de la dépendance historique sera réalisée. Ce nouveau volume de deux niveaux sera relié par une passerelle vitrée à la dépendance.


### ARCHITECTURE

Petite dépendance liée aux activités d'entretien de «L'asile de vieillards pauvres et malheureux de Lausanne», ce bâtiment historique a été entièrement rénové en 2016 dans le respect de sa structure et de ses matériaux.


La nouvelle extension enveloppe le chêne, emblème de La Rozavère. Les espaces de circulation s'ouvrent largement sur la cour arborisée. La façade habillée de bois entretient le dialogue avec le chêne.

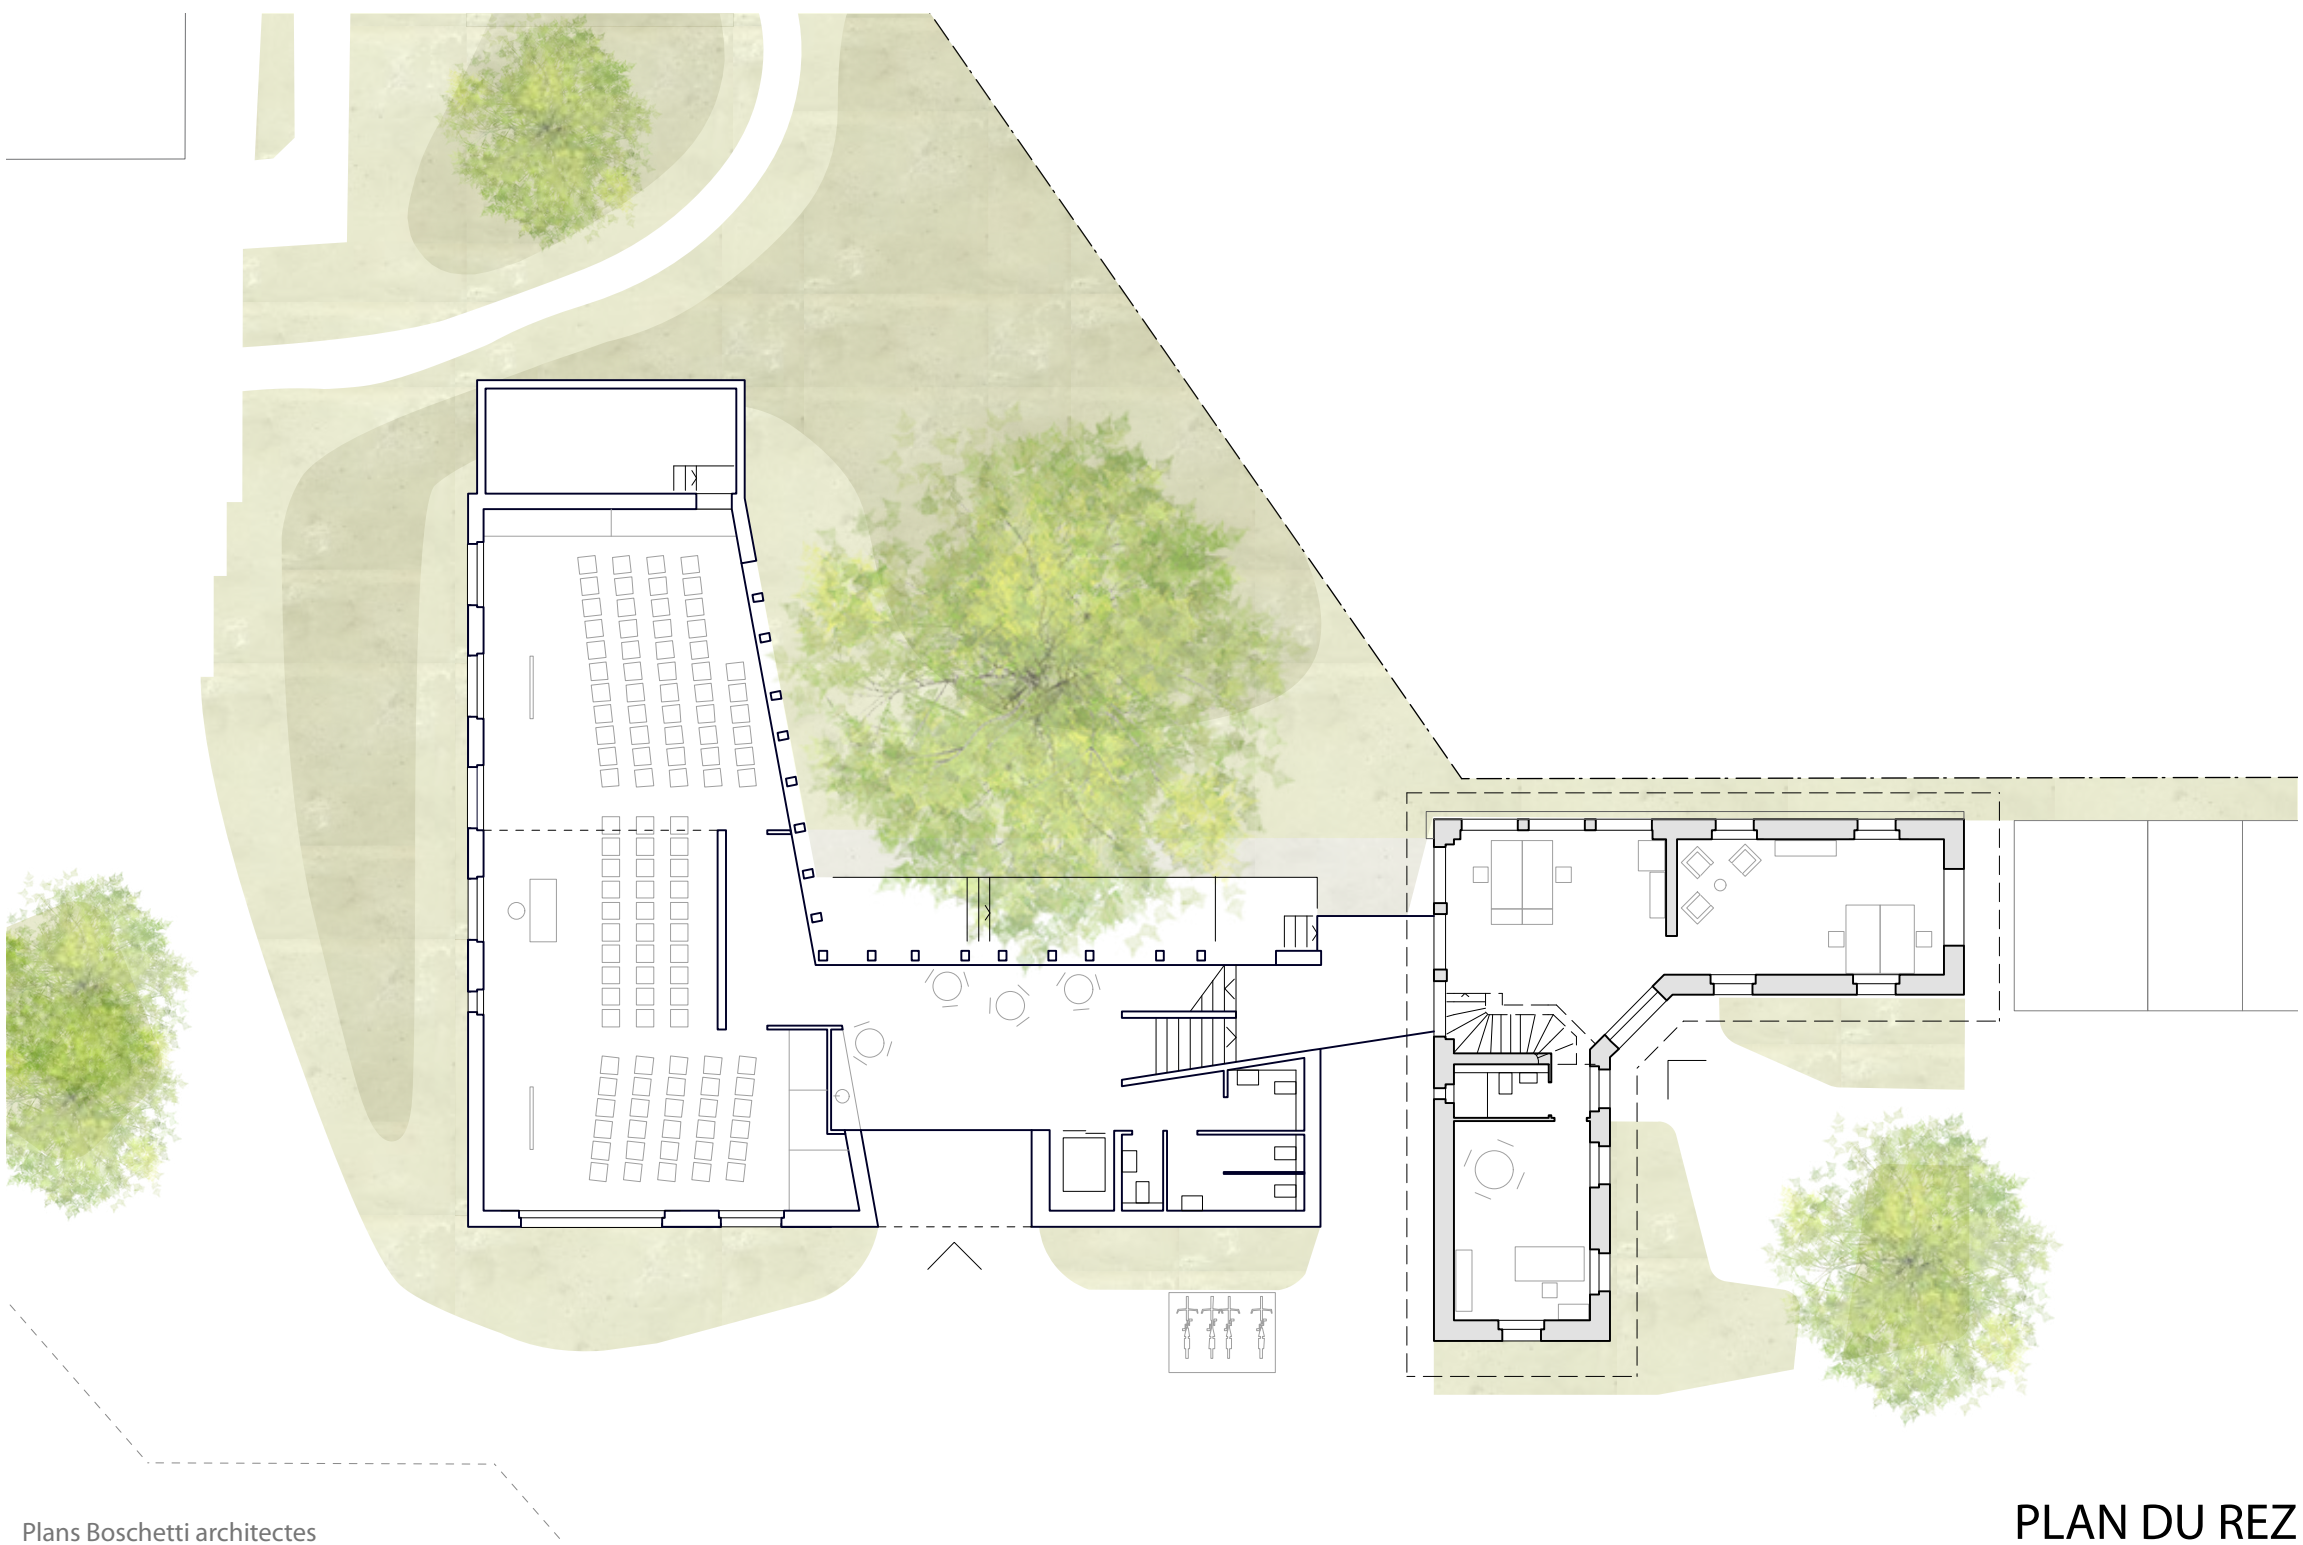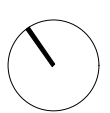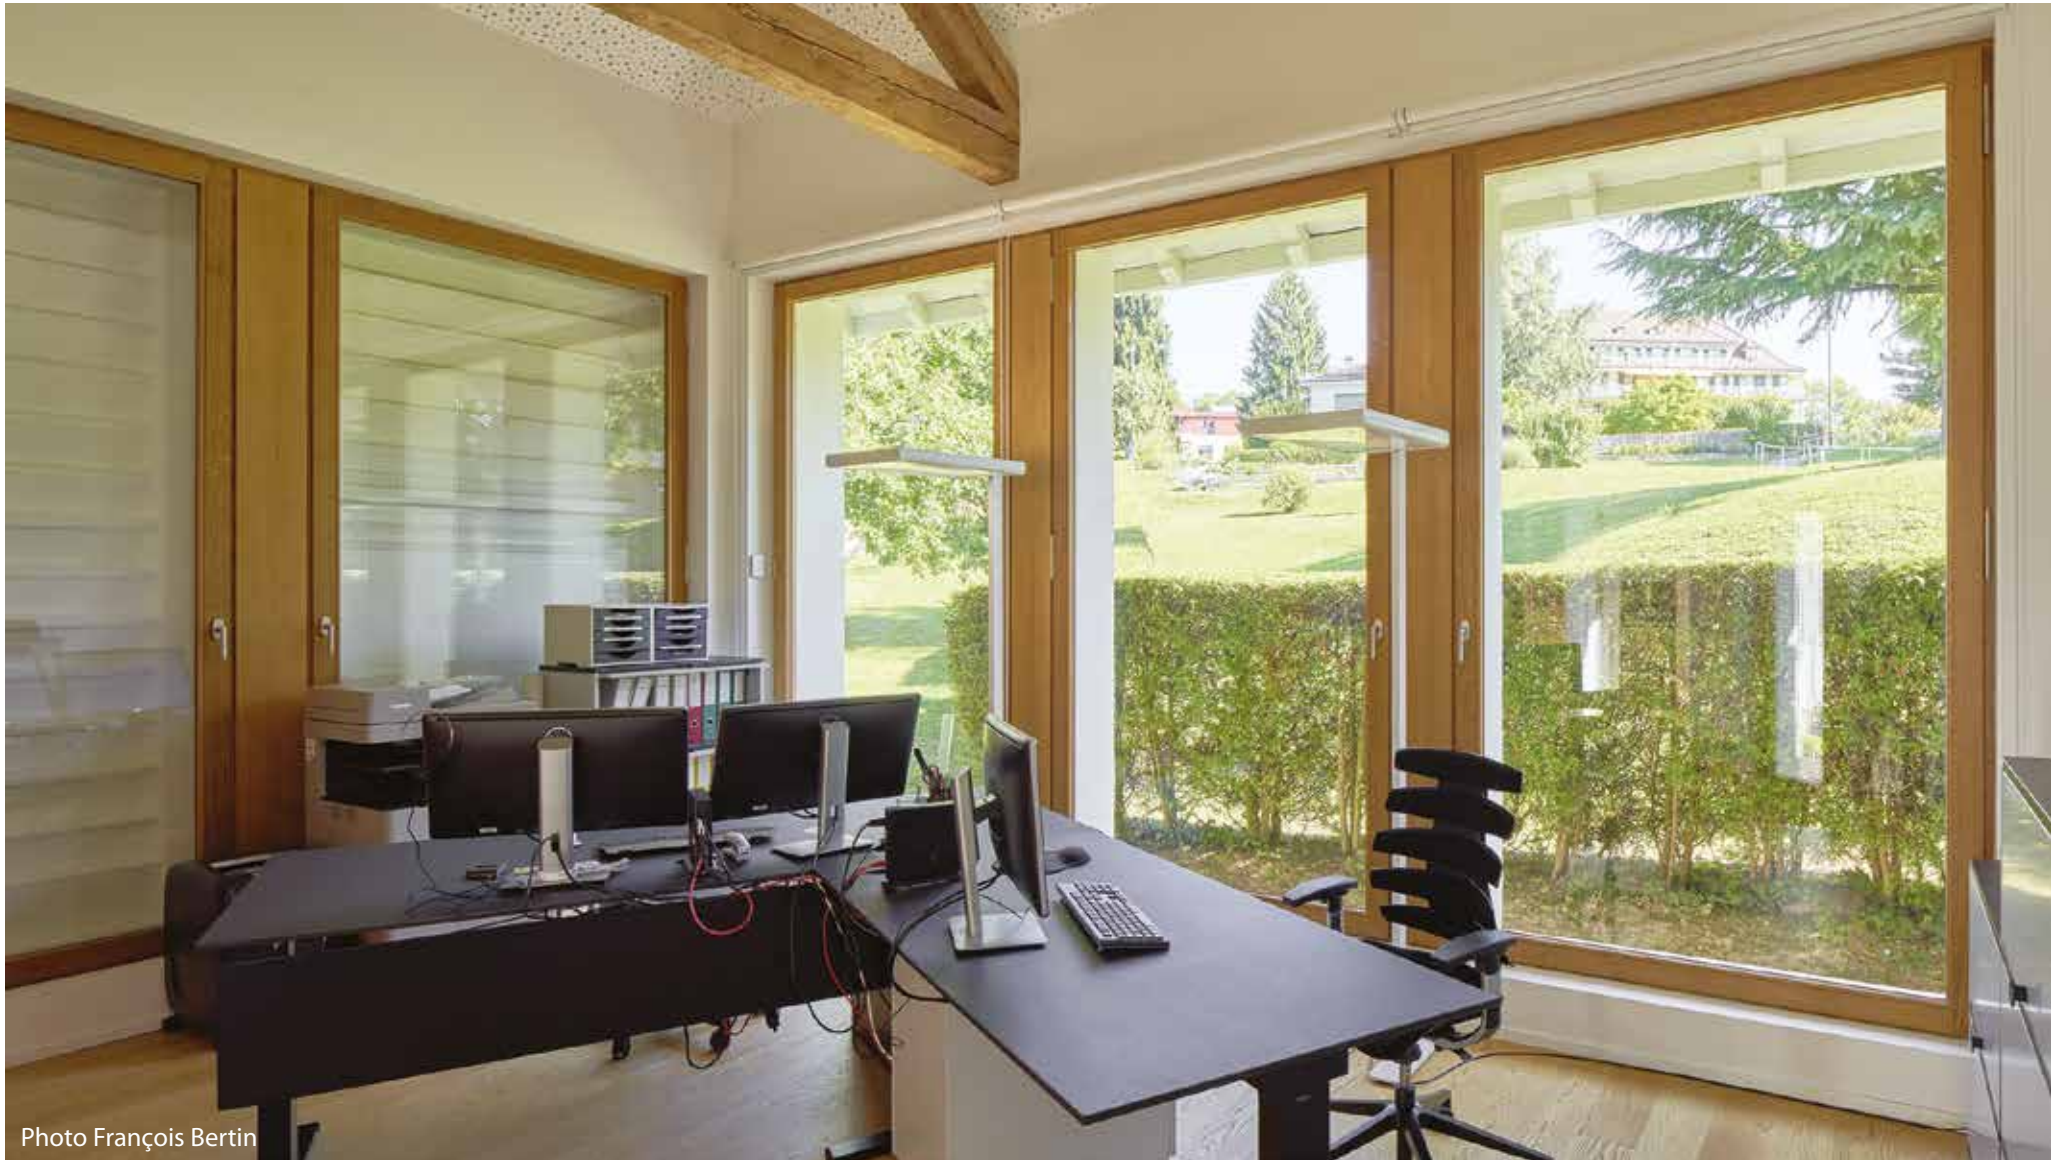

PLAN DU REZ

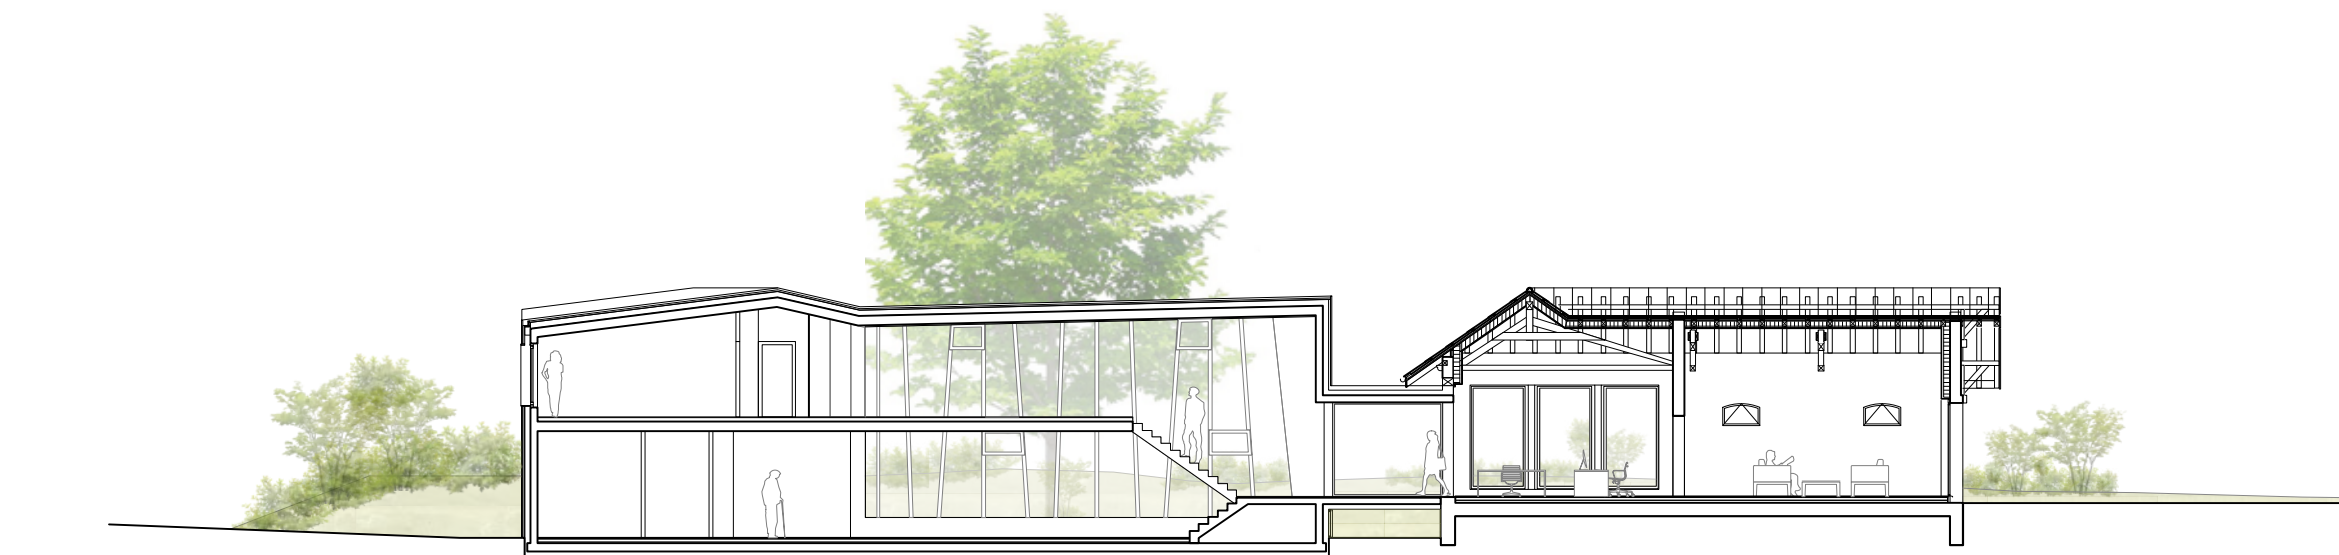

COUPE

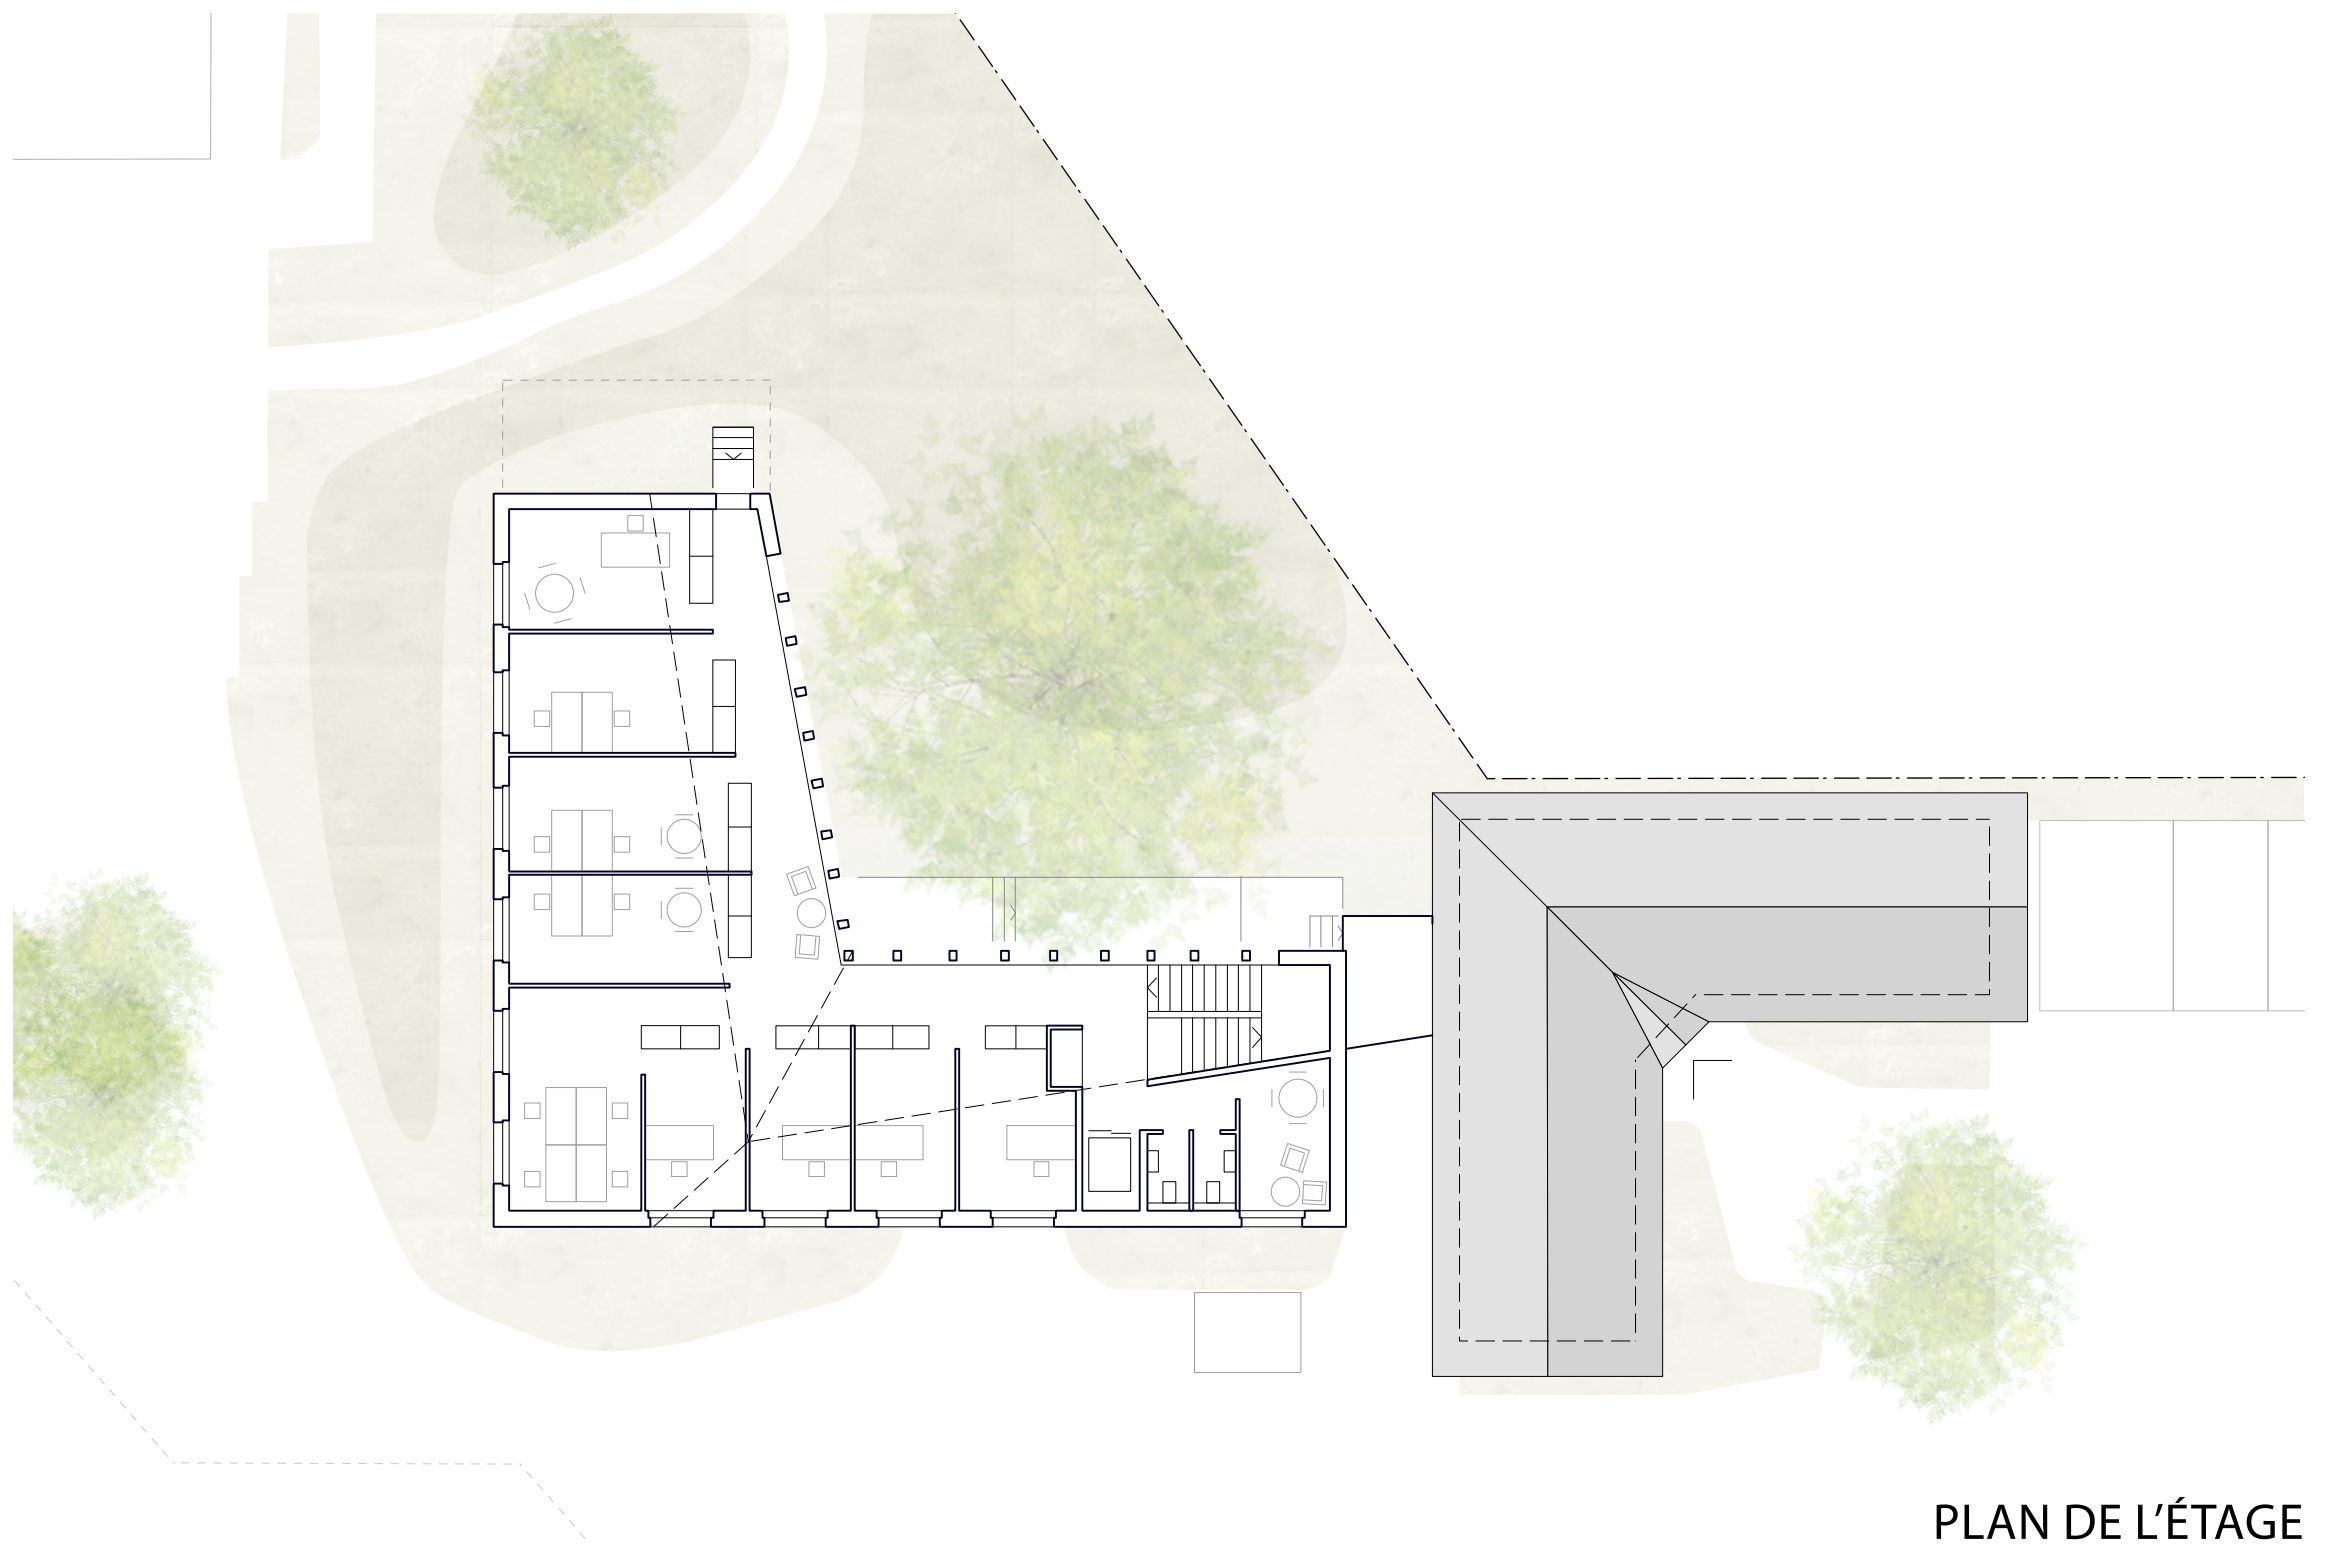

PLAN DE L'ÉTAGE



1899

1907

1992

2012

2014

RÉNOVATION  
DÉPENDANCE  
2016

FINALISATION R4  
2022